


Piano Terra

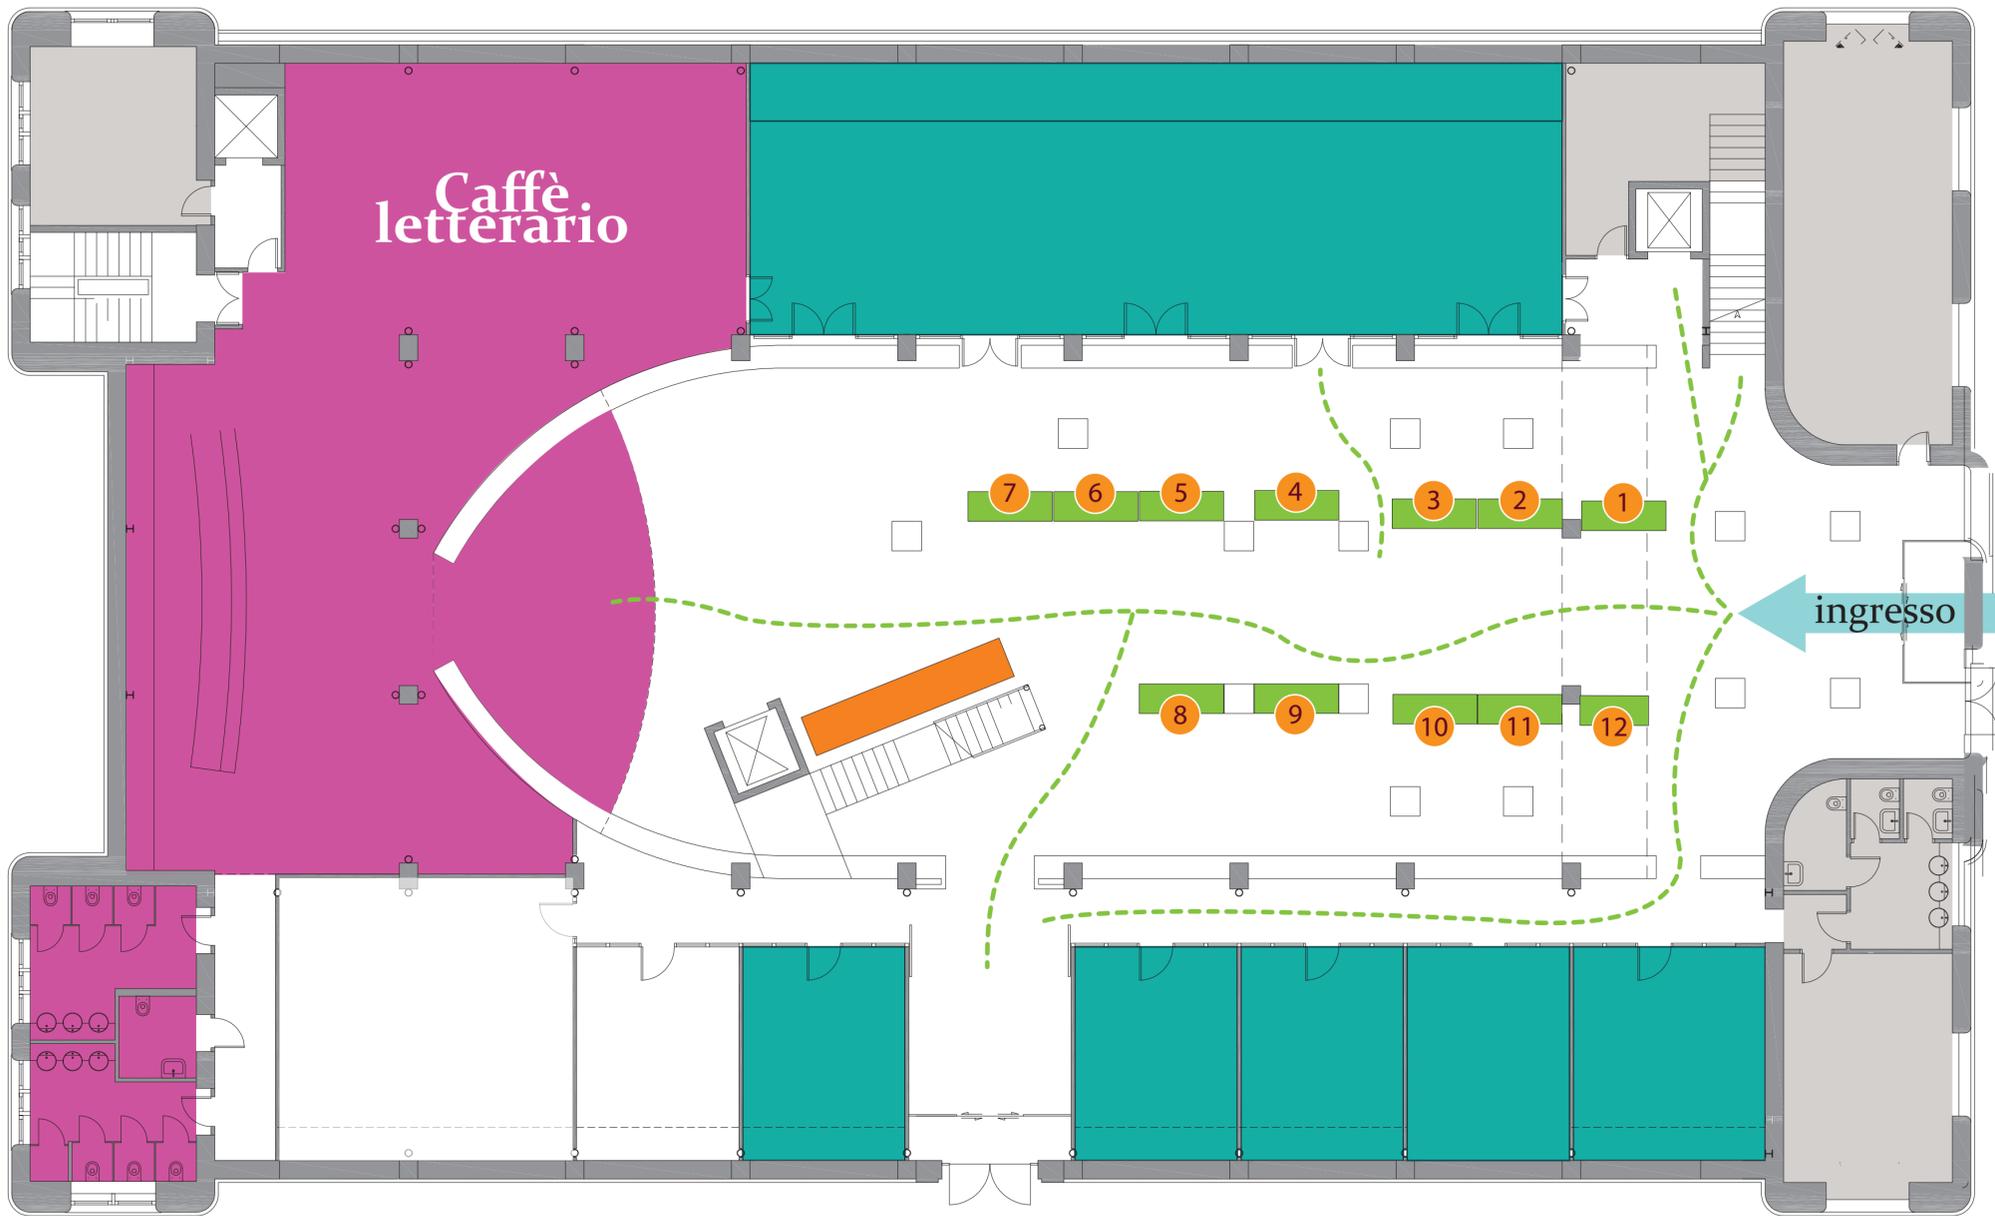


DISPOSIZIONE TIPO FINO A 12 OPERATORI

- 1** Operatore: _____
Prodotti: _____
- 2** Operatore: _____
Prodotti: _____
- 3** Operatore: _____
Prodotti: _____
- 4** Operatore: _____
Prodotti: _____
- 5** Operatore: _____
Prodotti: _____
- 6** Operatore: _____
Prodotti: _____
- 7** Operatore: _____
Prodotti: _____
- 8** Operatore: _____
Prodotti: _____
- 9** Operatore: _____
Prodotti: _____
- 10** Operatore: _____
Prodotti: _____
- 11** Operatore: _____
Prodotti: _____
- 12** Operatore: _____
Prodotti: _____

----- Vie di transito

Piano Terra

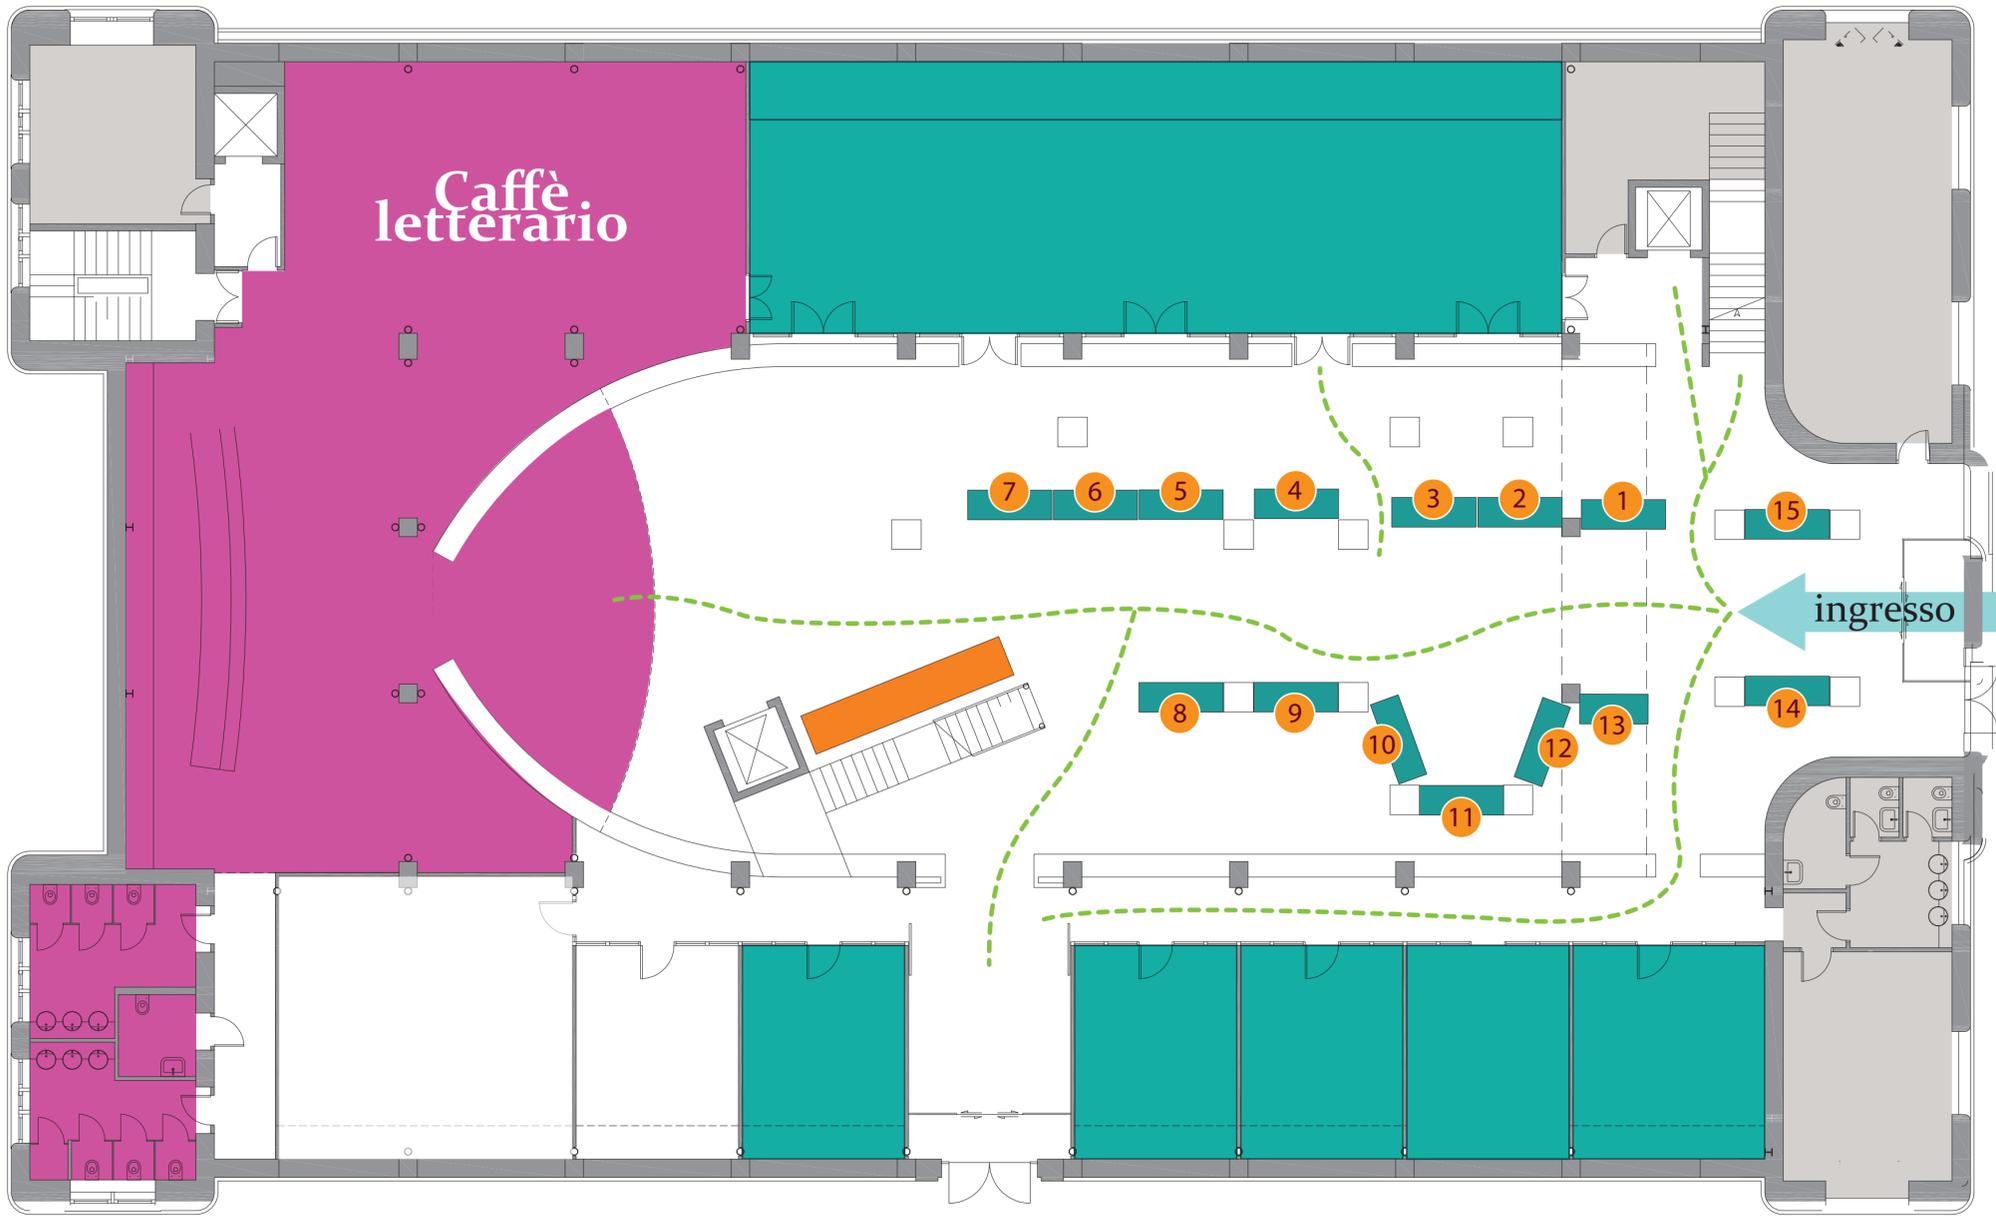

DISPOSIZIONE TIPO FINO A 15 OPERATORI

1 Operatore: _____
Prodotti: _____

2 Operatore: _____
Prodotti: _____

3 Operatore: _____
Prodotti: _____

4 Operatore: _____
Prodotti: _____

5 Operatore: _____
Prodotti: _____

6 Operatore: _____
Prodotti: _____

7 Operatore: _____
Prodotti: _____

8 Operatore: _____
Prodotti: _____

9 Operatore: _____
Prodotti: _____

10 Operatore: _____
Prodotti: _____

11 Operatore: _____
Prodotti: _____

12 Operatore: _____
Prodotti: _____


13 Operatore: _____
Prodotti: _____

14 Operatore: _____
Prodotti: _____

15 Operatore: _____
Prodotti: _____

----- Vie di transito

Piano Terra

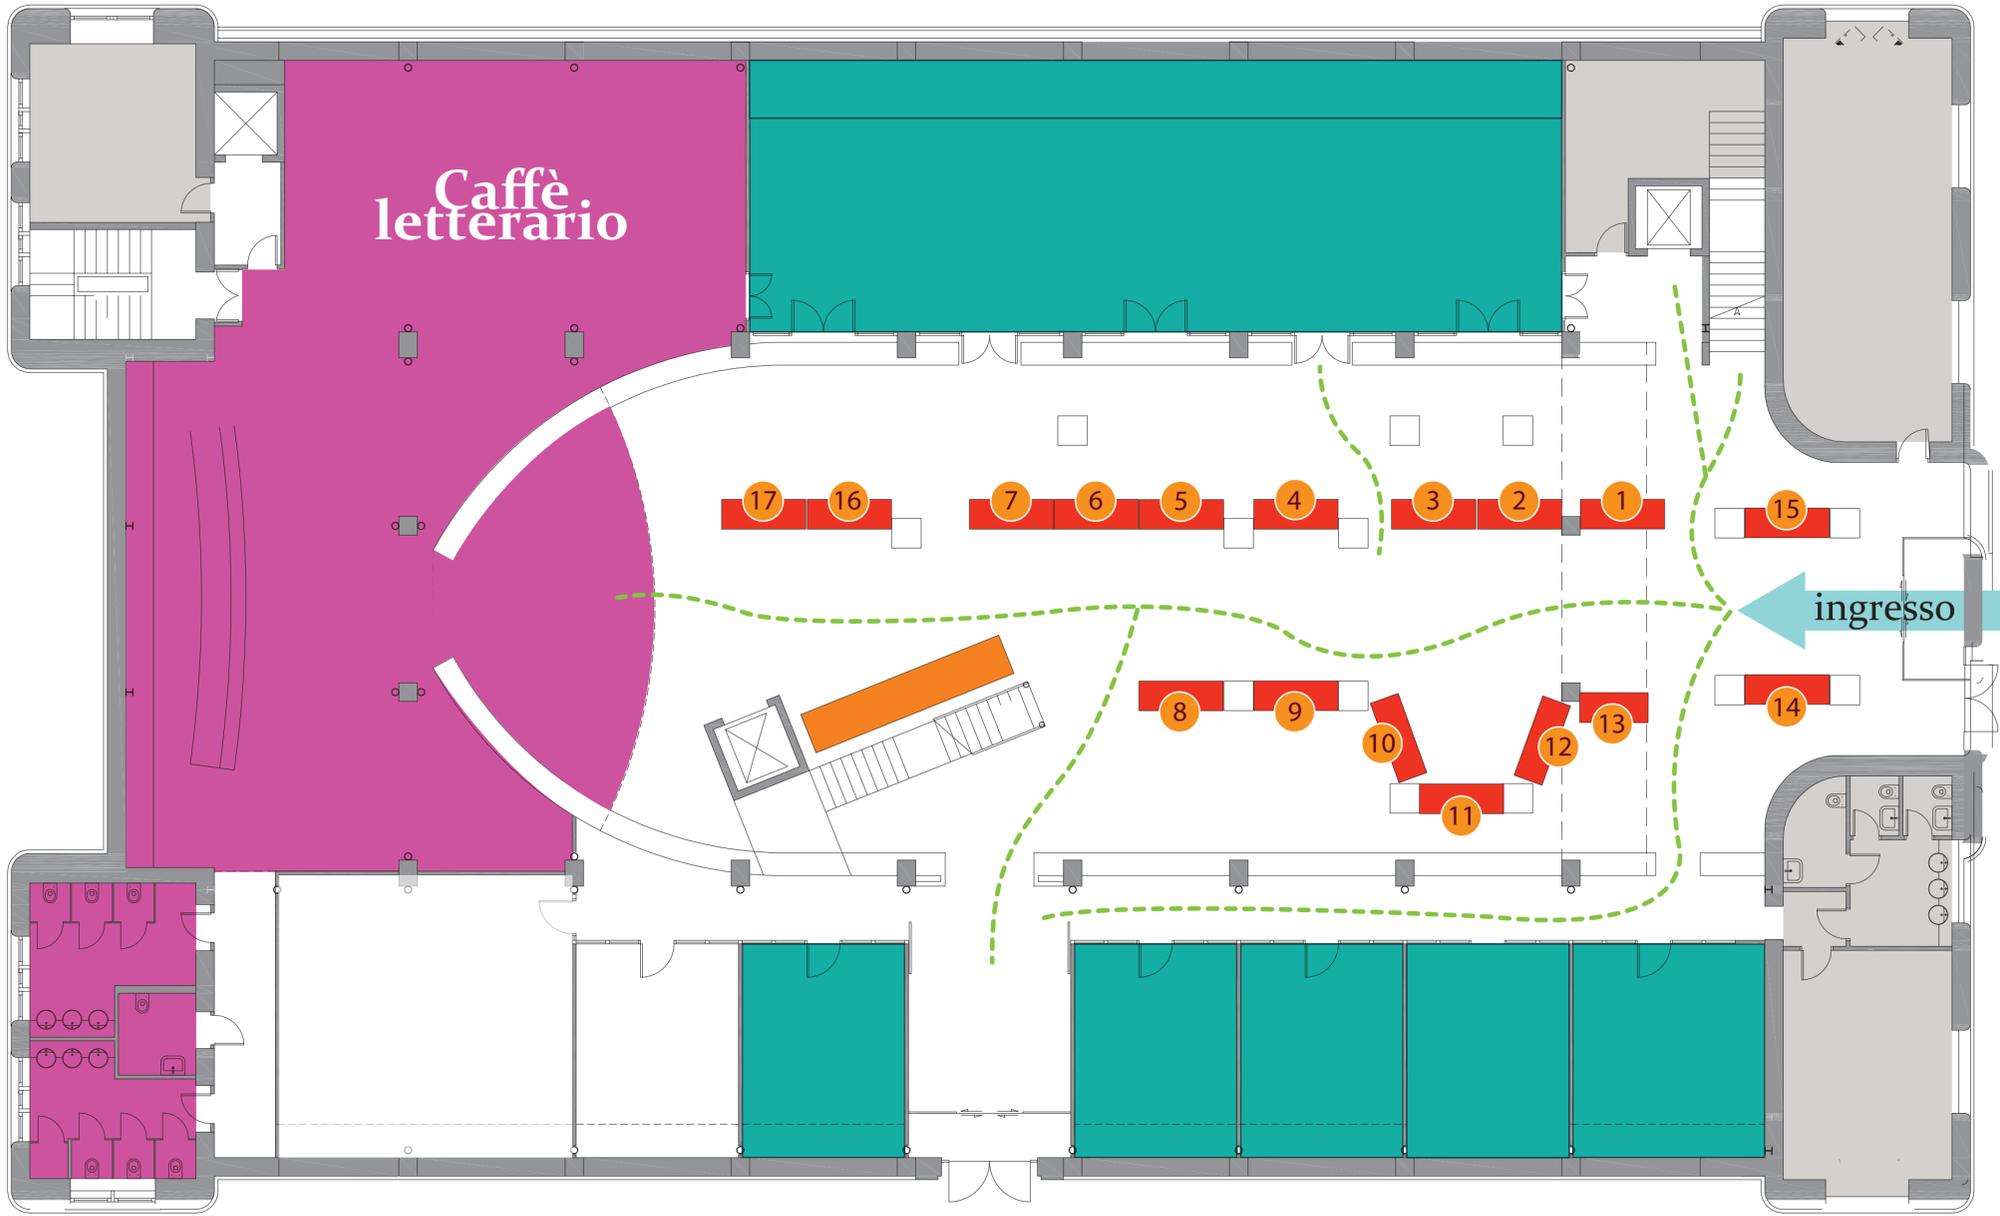

DISPOSIZIONE TIPO FINO A 17 OPERATORI

1 Operatore: _____
Prodotti: _____

2 Operatore: _____
Prodotti: _____

3 Operatore: _____
Prodotti: _____

4 Operatore: _____
Prodotti: _____

5 Operatore: _____
Prodotti: _____

6 Operatore: _____
Prodotti: _____

7 Operatore: _____
Prodotti: _____

8 Operatore: _____
Prodotti: _____

9 Operatore: _____
Prodotti: _____

10 Operatore: _____
Prodotti: _____

11 Operatore: _____
Prodotti: _____

12 Operatore: _____
Prodotti: _____

13 Operatore: _____
Prodotti: _____

14 Operatore: _____
Prodotti: _____


15 Operatore: _____
Prodotti: _____

16 Operatore: _____
Prodotti: _____

17 Operatore: _____
Prodotti: _____

----- Vie di transito

Piano Terra

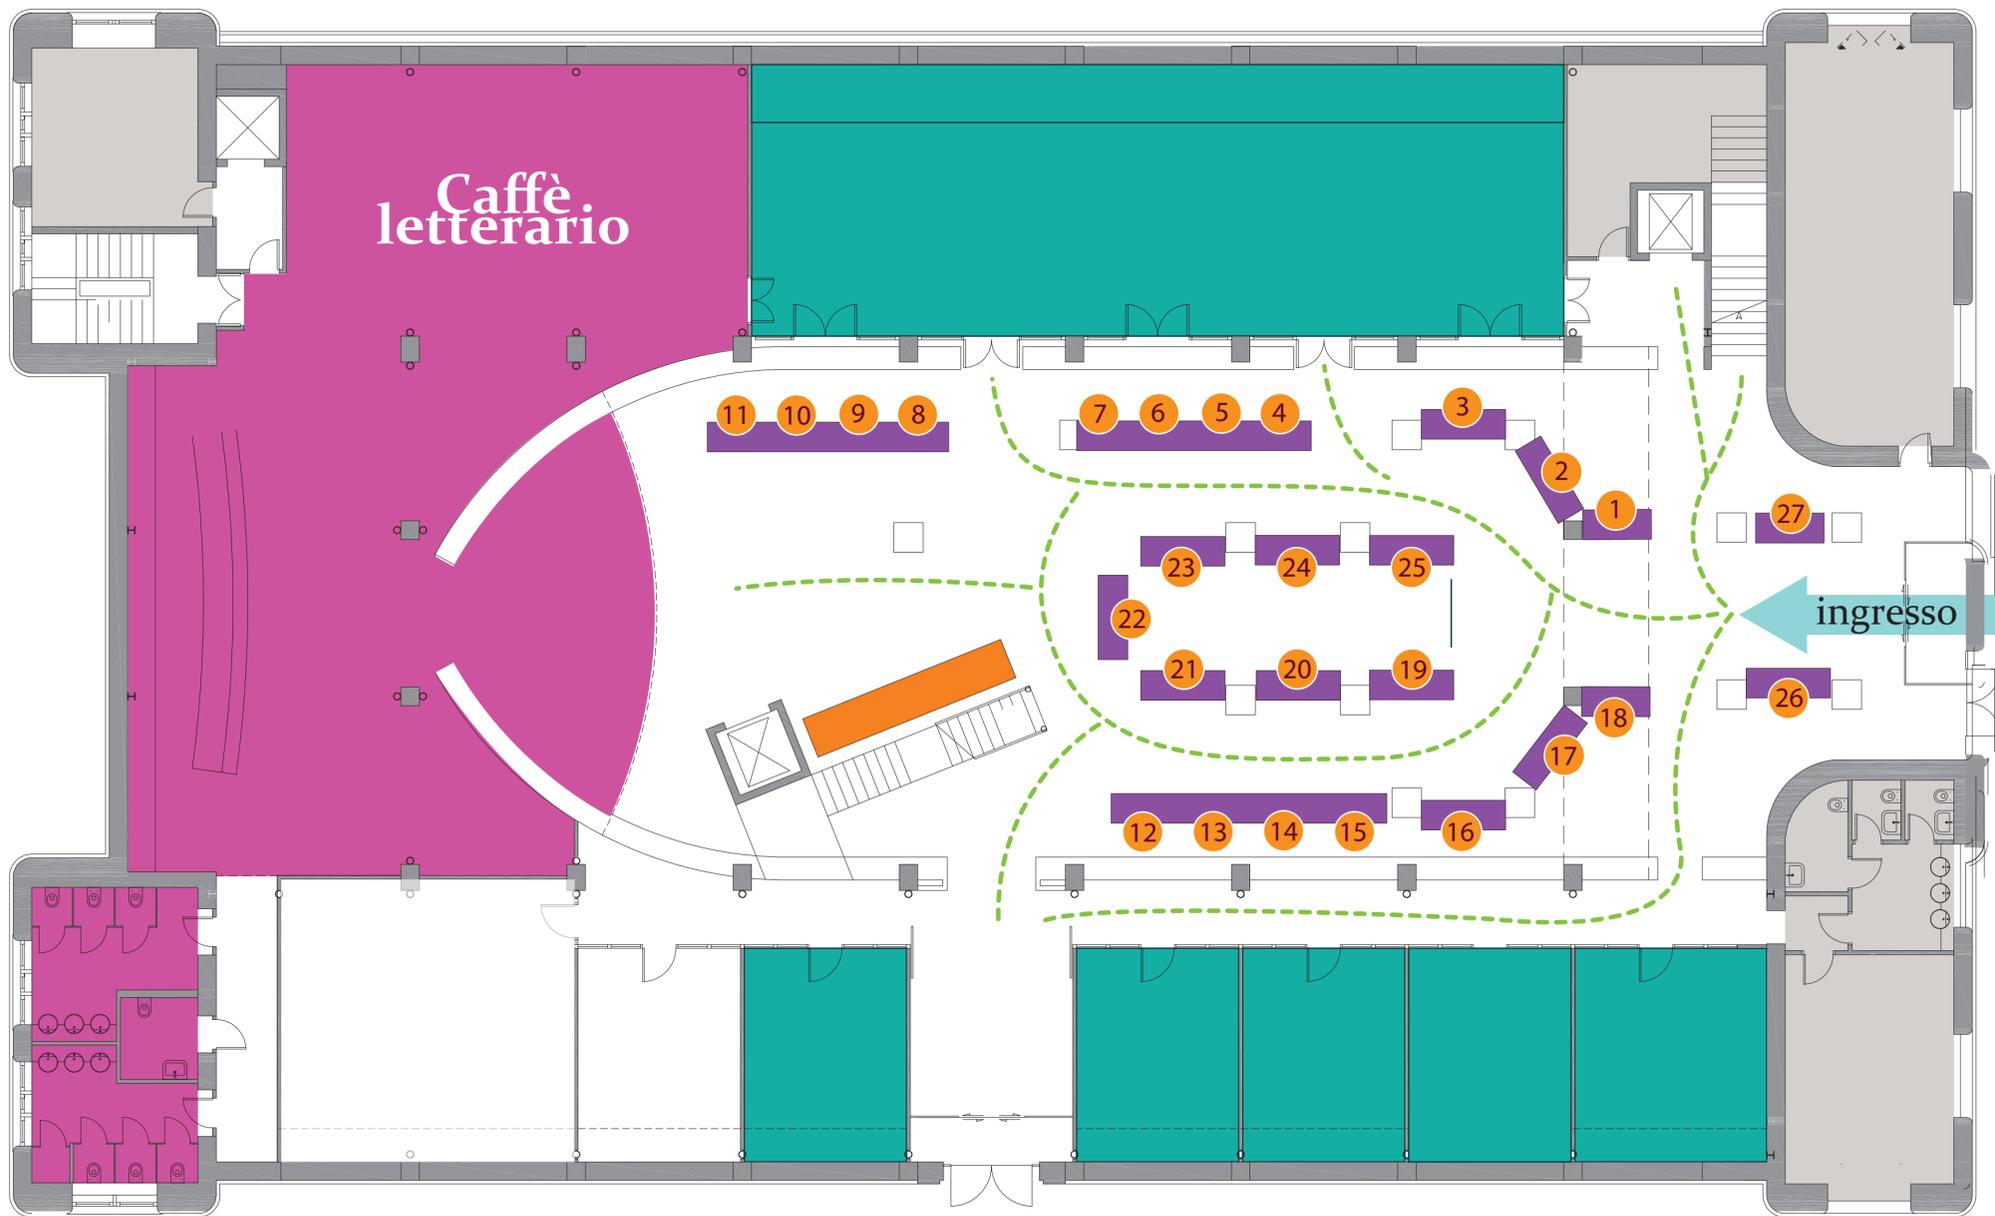

DISPOSIZIONE TIPO FINO A 27 OPERATORI

- 1 Operatore: _____
Prodotti: _____
- 2 Operatore: _____
Prodotti: _____
- 3 Operatore: _____
Prodotti: _____
- 4 Operatore: _____
Prodotti: _____
- 5 Operatore: _____
Prodotti: _____
- 6 Operatore: _____
Prodotti: _____
- 7 Operatore: _____
Prodotti: _____
- 8 Operatore: _____
Prodotti: _____
- 9 Operatore: _____
Prodotti: _____
- 10 Operatore: _____
Prodotti: _____
- 11 Operatore: _____
Prodotti: _____
- 12 Operatore: _____
Prodotti: _____
- 13 Operatore: _____
Prodotti: _____
- 14 Operatore: _____
Prodotti: _____

- 15 Operatore: _____
Prodotti: _____
- 16 Operatore: _____
Prodotti: _____
- 17 Operatore: _____
Prodotti: _____
- 18 Operatore: _____
Prodotti: _____
- 19 Operatore: _____
Prodotti: _____
- 20 Operatore: _____
Prodotti: _____
- 21 Operatore: _____
Prodotti: _____
- 22 Operatore: _____
Prodotti: _____
- 23 Operatore: _____
Prodotti: _____
- 24 Operatore: _____
Prodotti: _____
- 25 Operatore: _____
Prodotti: _____
- 26 Operatore: _____
Prodotti: _____
- 27 Operatore: _____
Prodotti: _____

----- Vie di transito